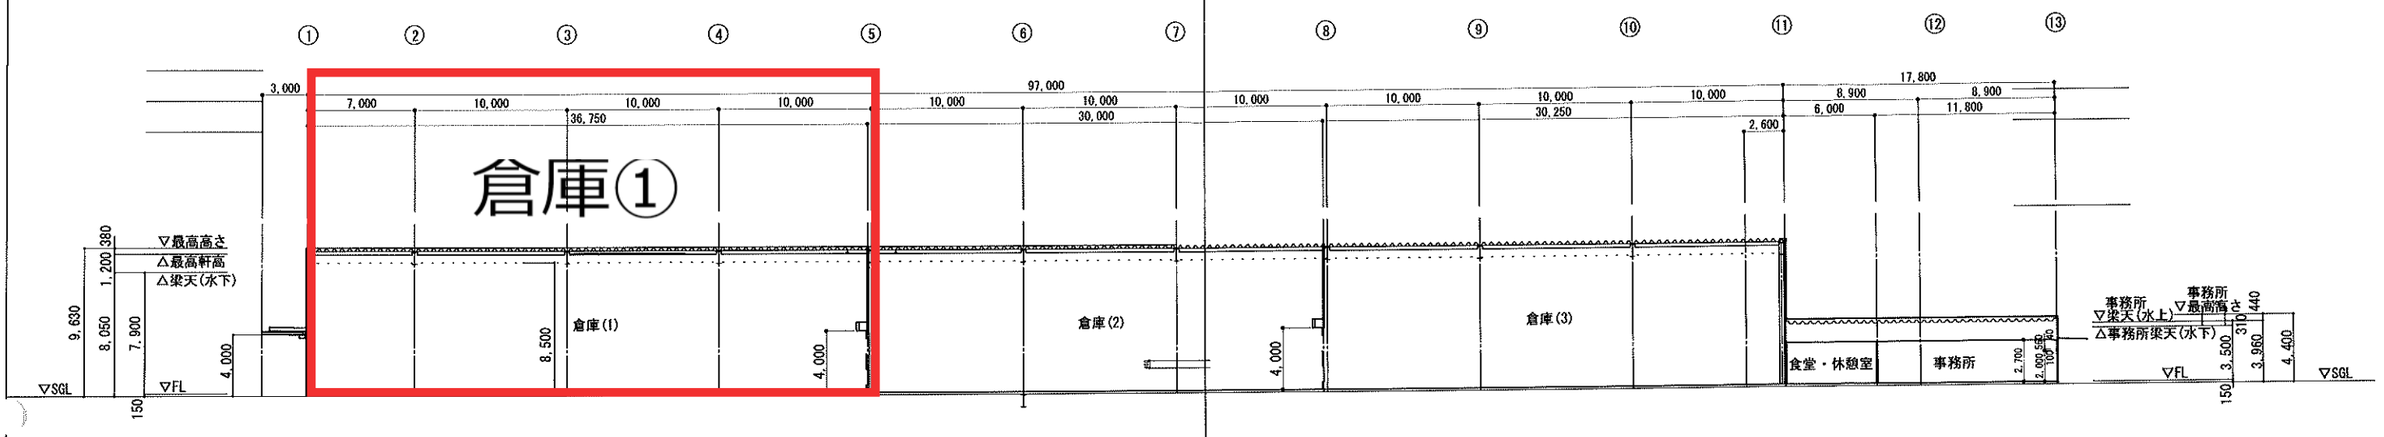

A~A断面図　S=1:200

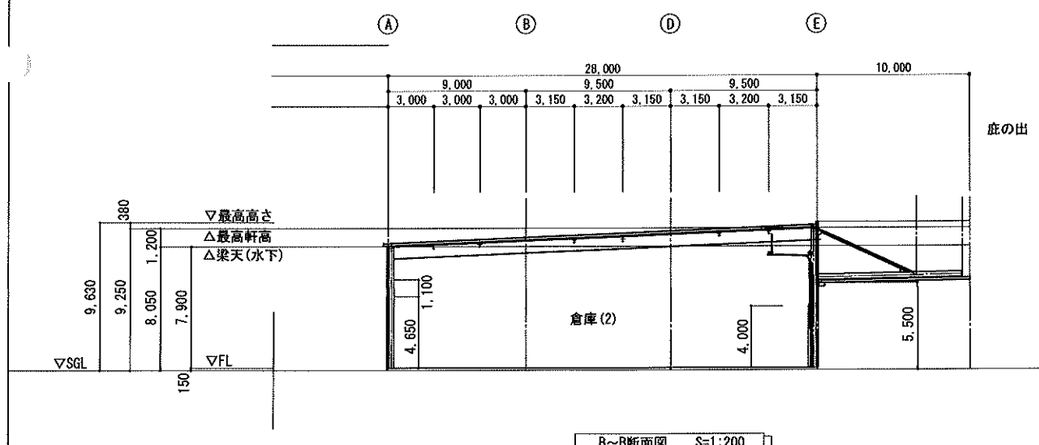

B~B断面図　S=1:200

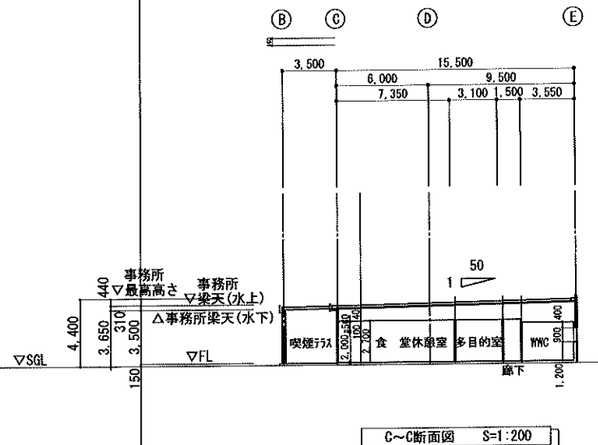

C~C断面図　S=1:200

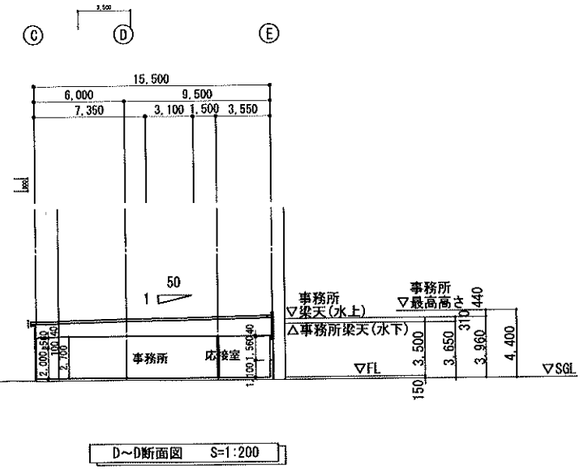

D~D断面図　S=1:200

記事

投入図

2016/01/21

作成年月日	提出回数
2016/01/21	1
縮尺	図面番号
1:200(A1) 1:400(A3)	A-09